


# VÁLTOZÁSI VÁZRAJZ

a 349/1 helyrajzi számú földrészlet megosztásáról

Méretarány: 1:1000

EOV

E vázrajz ingatlan-nyilvántartási átvezetését sorrendben megelőzi a ..... sz. vázrajz(ok) átvezetése

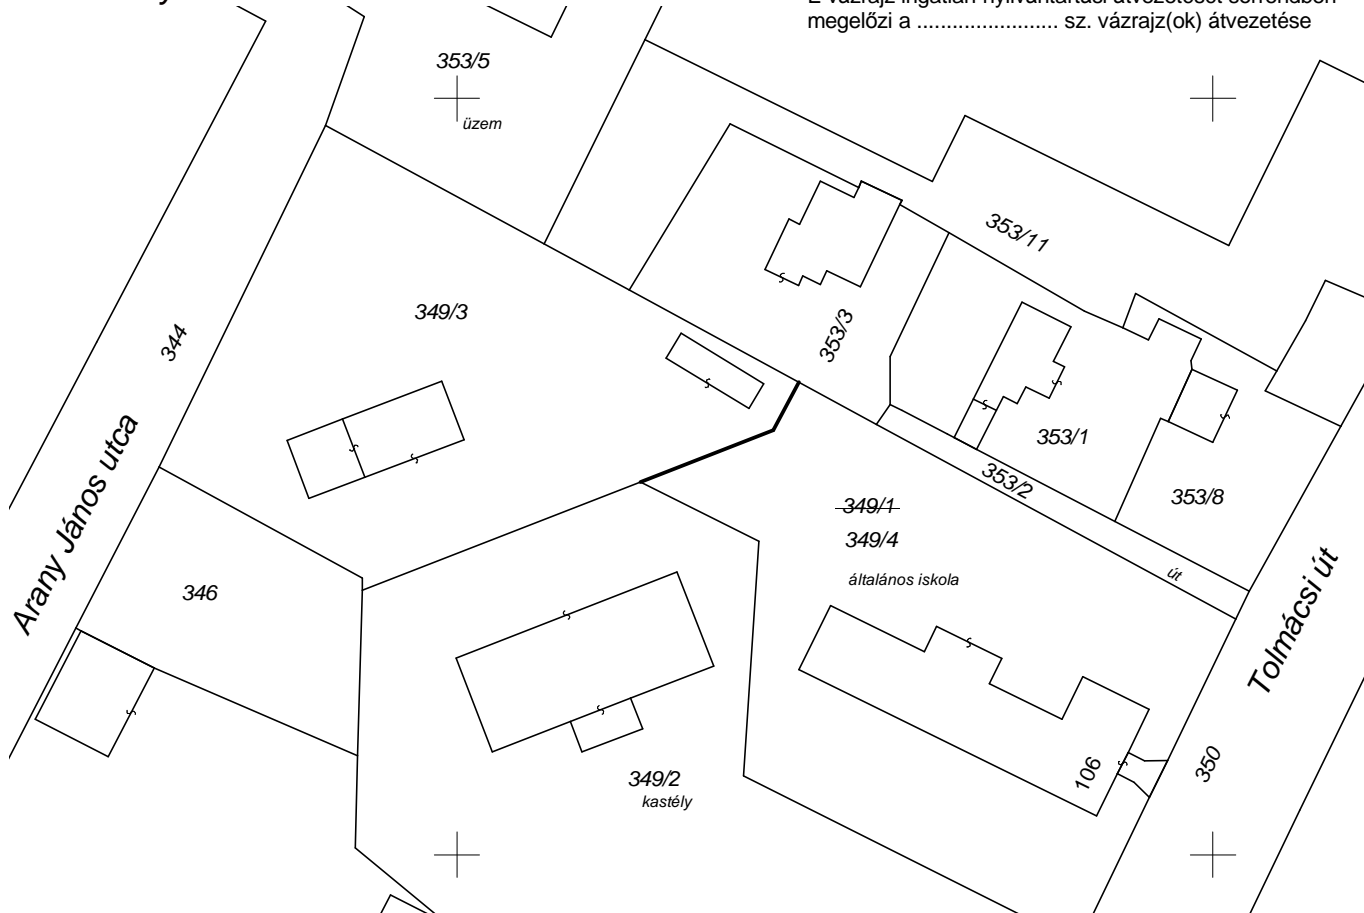

Változás előtt							Változás után							
Helyrajzi szám	Alrészlet		Mín.o.	Terület		AK	Helyrajzi szám	Alrészlet		Mín.o.	Terület		AK	Jegyzet
	jel	műv. ág		ha	m <sup>2</sup>			jel	műv. ág		ha	m <sup>2</sup>		
1	2	3	4	5	6	7	8	9	10	11	12	13	14	15
349/1	-	kiv., általános iskola	-	-	5733	-	349/3	-	kiv., sportpálya és épület	-	-	2737	-	
							349/4	-	kiv., általános iskola	-	-	2996	-	
Összesen:					5733							5733		

Adatszolgáltatás: 2/ 279 /2012

A változás akarataknak megfelelően történt:

Ez a változási vázrajz megfelel a 46/2010 (IV.27.) FVM rendeletben foglalt tartalmi és pontossági előírásoknak.

Készítette: Budapest, 2012.10.18.

Vizsgálat: /2012

Záradékszám: /2012

ENY: /2012

Varga László  
készítő és minőséget tanúsító földmérő  
Ing.rend.min.sz.: 1662/2001  
01-10279 GD-T

A helyrajzi számozás és területszámítás helyes. Ez a záradék a keltezésétől számított egy évig hatályos, későbbi felhasználás előtt a vázrajzot újra záradékoltni kell.

Rétság, 2012. .... hó ..... nap

záradékoló  
Ing.rend.min.sz.:1922/2005